



Ливневые очистные сооружения в одном корпусе
"BAZMAN ЛОС-ПП-Ц 10-ОКФ"

Приложение N _____
К договору поставки N _____ от _____
Спецификация N _____


Разрез 1-1

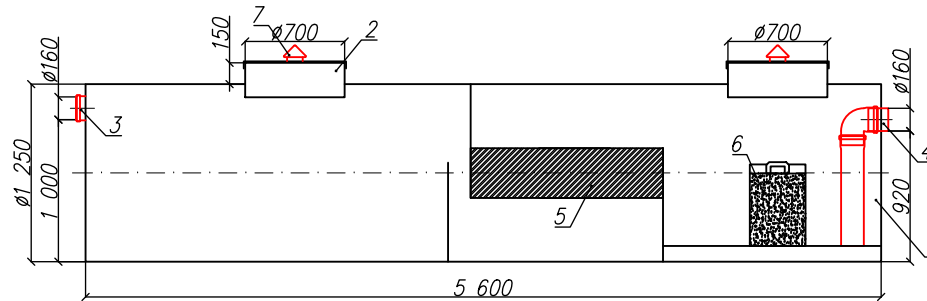

Вид спереди

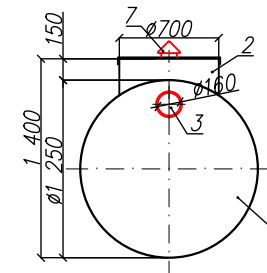

Вид сверху

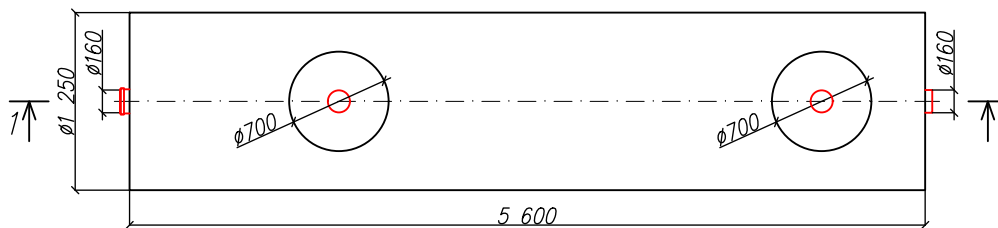

*Транспортировочный вес оборудования – 260 кг
Вес оборудования в аварийном состоянии – 7100 кг

Экспликация оборудования и сооружений N

Поз	Наименование	Кол-во	Мат-ал	Примечание
1	Корпус	1	ПП	D=1250мм, L=5600мм
2	Горловина с крышкой	2	ПП	D=700мм, H=150мм
3	Подводящий патрубок (раструб/муфта)	1	ПП	DN/OD 160
4	Отводящий патрубок	1	ПП	DN/OD 160
5	Коалесцентный модуль	1	ПВХ	
6	Сорбционный патрон	1	Синтетическое волокно	
7	Вентиляционный грибок	2	ПП	DN 110

				Энрост – системы очистки сточных вод		
				Ливневые очистные сооружения в одном корпусе		
Изм.	Лист	Документ	Подпись	Дата		
		Акулова К			Стадия	Лист
Проверил		Кичигин П.				Листов
					"BAZMAN ЛОС-ПП-Ц 10-ОКФ"	1
					www.enrost.ru	1
						

Взам. инв. N _____
Подпись и дата _____
Инв. N подл. _____

Дата _____

Дата _____

Подпись _____

Подпись _____

М.П.

М.П.