
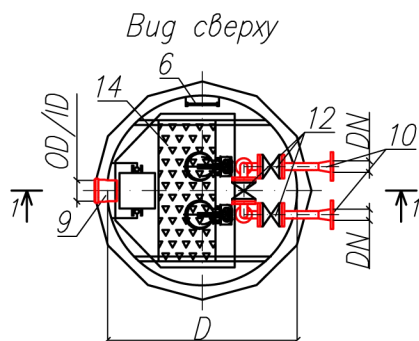


Канализационная насосная станция
"BAZMAN КНС-ПП"

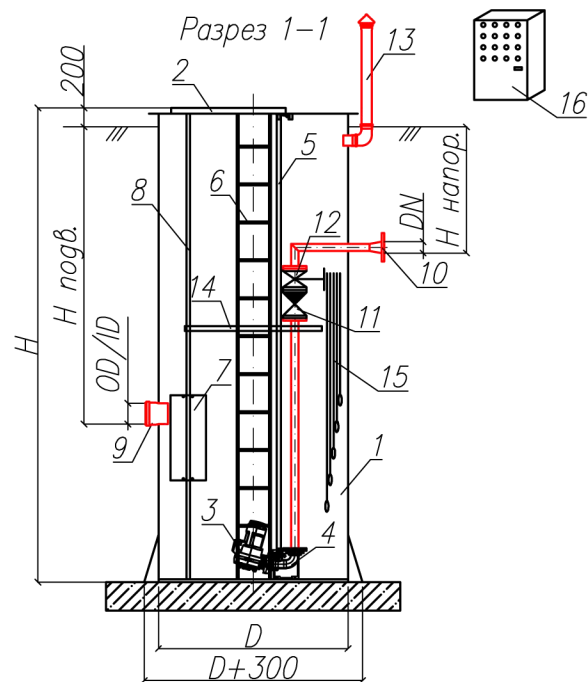

Приложение N

К договору поставки N _____ от _____

Спецификация N

Экспликация оборудования и сооружений

N

Поз	Наименование	Кол-во	Мат-ал	Примечание
1	Корпус	1	ПП	D=мм H=мм
2	Люк обслуживания	1	Ст3	
3	Погружной насос	2		Q=м³/час H=м
4	Автоматическая трубная муфта	2	Чугун	DN
5	Направляющие насоса	2	Оцинк	
6	Лестница	1	ПП	L=мм
7	Соросудвливающая корзина	1	ПП	
8	Направляющие корзины	1	АISI	
9	Подводящий патрубок (раструб/муфта)	1	ПП	DN/OD/ID
10	Напорный патрубок (фланец)	2	Оцинк	DN
11	Обратный клапан	2	Чугун	DN
12	Задвижка клиновая	2/3/5	Чугун	DN
13	Вентиляционный грибок	1	ПП	DN 110
14	Площадка обслуживания	1	ПП	
15	Поплавки	4/5		10м
16	Шкаф управления	1	Ст3	

Технические параметры оборудования

Погружной насос " "		
Рабочие	1	
Резервные	1	
Подача*	м³/час	
Напор*	м	
КПД*	%	
Потребляемая мощность*	кВт	
Номинальная мощность*	кВт	
Номинальный ток*	А	

Шкаф управления " "
Плавный пуск
Уличное исполнение
АВР
Диспетчеризация
GSM
Световая, звуковая сигнализация
Датчик влажности
Датчик термисторной защиты

*Данные указаны за один насос;

**Транспортировочный вес оборудования – кг

Вес оборудования в аварийном состоянии – кг

Дата _____

Дата _____

Подпись _____

М.П.

Подпись _____

М.П.

Канализационная насосная станция

"BAZMAN КНС-ПП"

www.enrost.ru

Стадия	Лист	Листов
	1	1

