



Приложение N _____
 К договору поставки N _____ от _____
 Спецификация N _____

Bug cnepegu

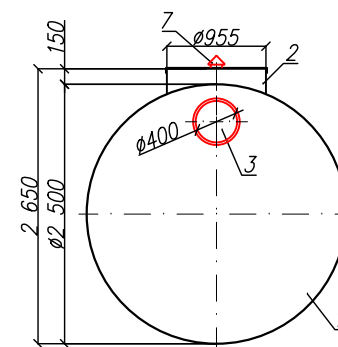

Вид сверху

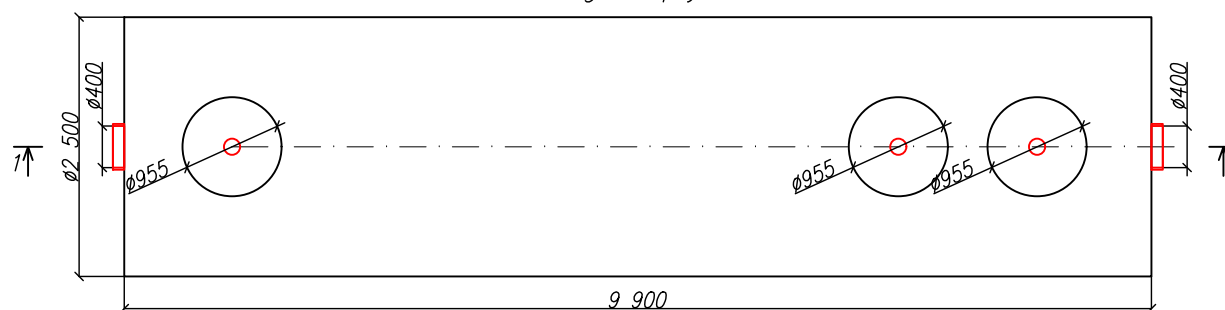

Дата _____ Дата _____
 Подпись _____ Подпись _____
 М.П. М.П.

$$N$$

Поз	Наименование	Кол-во	Мат-ал	Примечание
1	Корпус	1	ПП	D=2500мм, L=9900мм
2	Горловина с крышкой	3	ПП	D=955мм, H=150мм
3	Подводящий патрубок (раструб/муфта)	1	ПП	OD/ID 400
4	Отводящий патрубок (раструб/муфта)	1	ПП	OD/ID 400
5	Коалесцентный модуль	1	ПВХ	
6	Сорбционный патрон	2	Синтетическое волокно	
7	Вентиляционный грибок	3	ПП	DN 110

					Бензомаслоотделитель с сорбционным фильтром			
Изм.	Лист	Документ	Подпись	Дата	"BAZMAN ЛОС-ПП-Ц 100-КФ"	Стадия	Лист	Листов
Разраб.							1	1
Проверил					www.enrost.ru			

Инв. N подл.	Подпись и дата	Взам. инв. N