



Приложение N _____
 К договору поставки N _____ от _____
 Спецификация N _____

Bug cnepegu

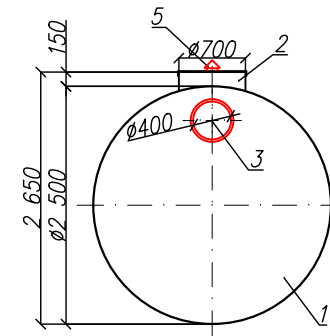

Вуг сверху

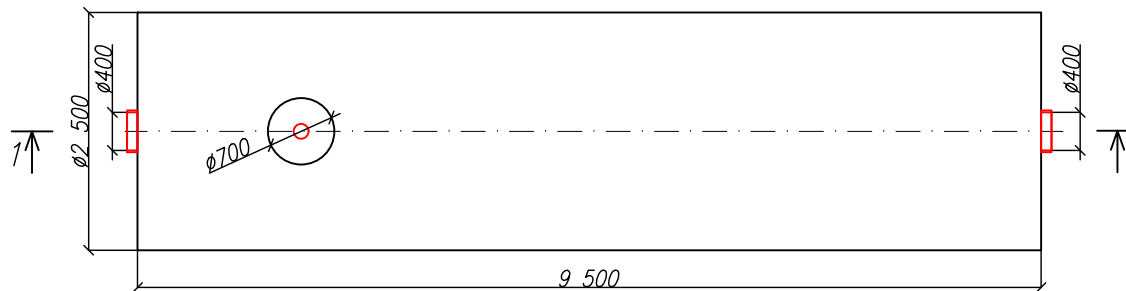

Дата _____

Подпись _____

М.П.

Экспликация оборудования и сооружений N

Поз	Наименование	Кол-во	Мат-ал	Примечание
1	Корпус	1	ПП	D=2500мм, L=9500мм
2	Горловина с крышкой	1	ПП	D=700мм, H=150мм
3	Подводящий патрубкок (раструб/муфта)	1	ПП	OD/ID 400
4	Отводящий патрубкок	1	ПП	OD/ID 400
5	Вентиляционный грибок	1	ПП	DN 110

Пескоотделитель

Изм.	Лист	Документ	Подпись	Дата		Стадия	Лист	Листов
Разраб.					<i>"BAZMAN ЛОС-ПП-Ц 90-0"</i>		1	1
Проверил								
					<i>www.enrost.ru</i>			

Инв. N подл.	Подпись и дата	Взам. инв. N