


Ливневые очистные сооружения в одном корпусе
"BAZMAN ЛОС-ПП-Ц 40-ОКФ"

Приложение N _____
К договору поставки N _____ от _____
Спецификация N _____

Разрез 1-1

Вид спереди

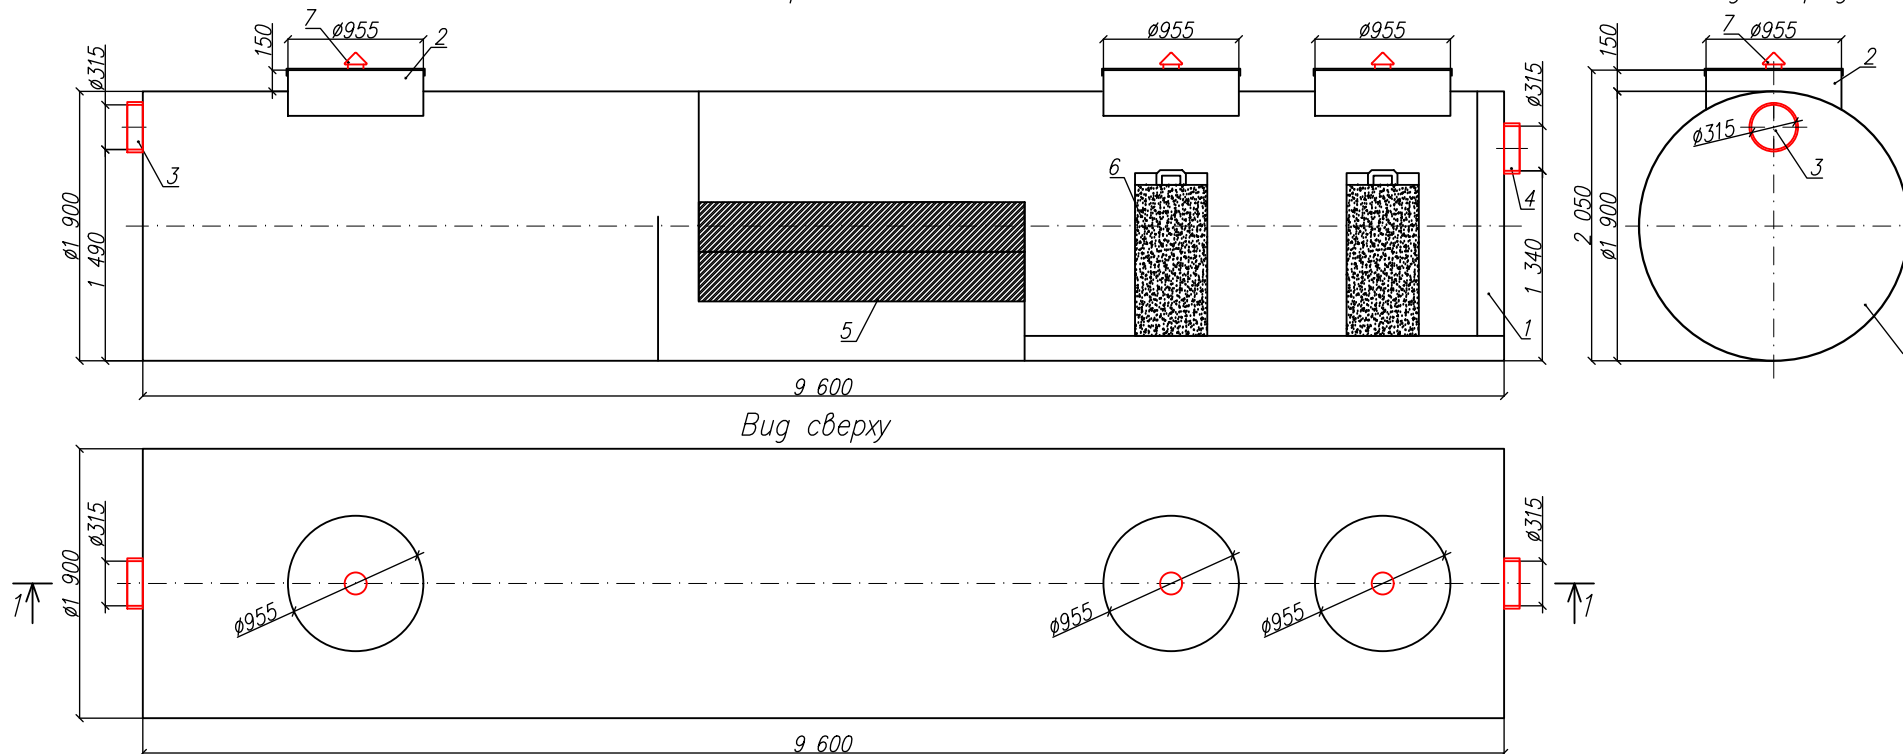

*Транспортировочный вес оборудования – 810 кг
Вес оборудования в аварийном состоянии – 27900 кг

Дата _____ Дата _____
Подпись _____ Подпись _____
М.П. М.П.

Экспликация оборудования и сооружений N

Поз	Наименование	Кол-во	Мат-ал	Примечание
1	Корпус	1	ПП	D=1900мм, L=9600мм
2	Горловина с крышкой	3	ПП	D=955мм, H=150мм
3	Подводящий патрубок (раструб/муфта)	1	ПП	OD/ID 315
4	Отводящий патрубок (раструб/муфта)	1	ПП	OD/ID 315
5	Коалесцентный модуль	1	ПВХ	
6	Сорбционный патрон	2	Синтетическое волокно	
7	Вентиляционный грибок	3	ПП	DN 110

				Энрост – системы очистки сточных вод		
				Ливневые очистные сооружения в одном корпусе		
Изм.	Лист	Документ	Подпись	Дата	Стадия	Лист
		Разраб. Акулова К				1
Проверил		Кичигин П.				1
				"BAZMAN ЛОС-ПП-Ц 40-ОКФ"		
				www.enrost.ru		
						

Взам. инв. N _____
Подпись и дата _____
Инв. N подл. _____