Ливневые очистные сооружения в одном корпусе "BAZMAN ЛОС–ПП–Ц 50–ОКФ"

Приложение N_____

К договору поставки N_____ от_____

Спецификация N_____

Разрез 1–1

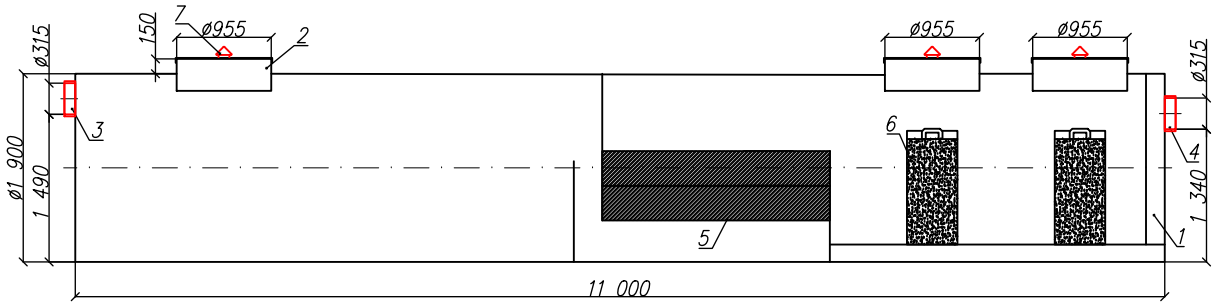

Вид спереди

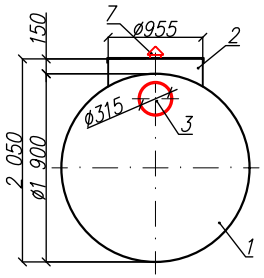

Вид сверху

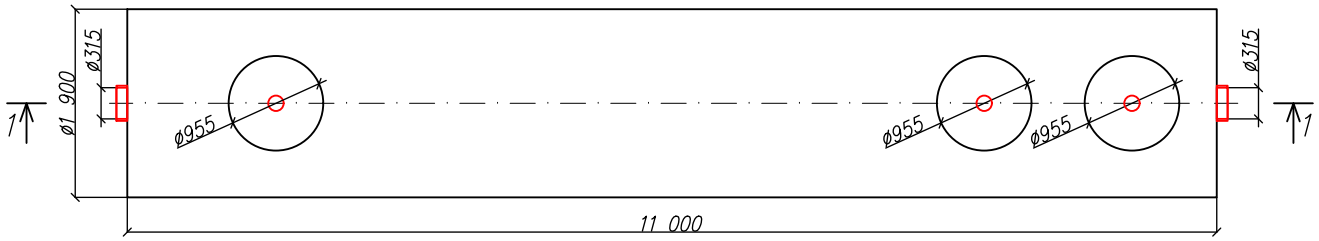

*Транспортировочный вес оборудования – 890кг

Вес оборудования в аварийном состоянии – 32000кг

Дата _____ Дата _____

Подпись _____ Подпись _____

М.П. М.П.

Экспликация оборудования и сооружений N

Поз.	Наименование	Кол–во	Мат–ал	Примечание
1	Корпус	1	ПП	D=1900мм, L=11000мм
2	Горловина с крышкой	3	ПП	D=955мм, H=150мм
3	Подводящий патрубок (раструб/муфта)	1	ПП	OD/ID 315
4	Отводящий патрубок (раструб/муфта)	1	ПП	OD/ID 315
5	Коалесцентный модуль	1	ПВХ	
6	Сорбционный патрон	2	Синтетическое волокно	
7	Вентиляционный грибок	3	ПП	DN 110

Изм.	Лист.	Документ	Подпись	Дата	Энрост – системы очистки сточных вод		
					Ливневые очистные сооружения в одном корпусе		
Разраб.		Акулова К.			"BAZMAN ЛОС–ПП–Ц 50–ОКФ"	Стадия	Лист 1 / Листов 1
Проверил		Кичигин П.					
					www.enrost.ru	ЭНРОСТ системы очистки сточных вод	

Взам. инв. N | Подпись и дата | Инв. N подл.

Формат А3