
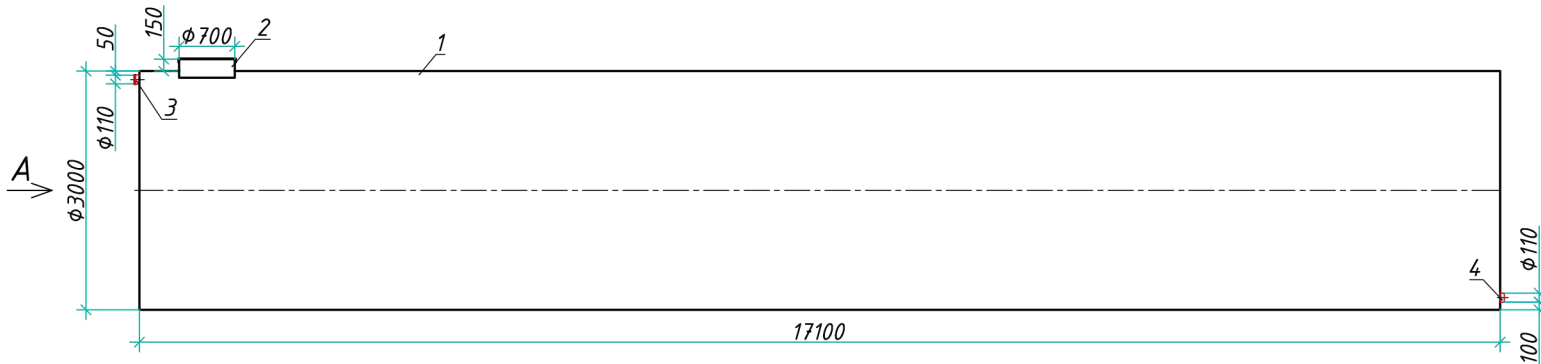
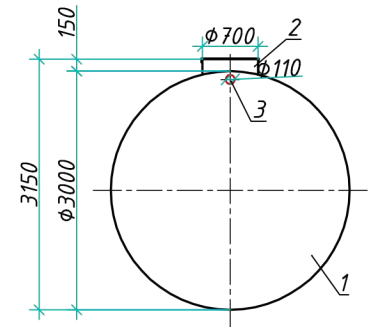


Разрез 1-1

Bud A

Вид сверху

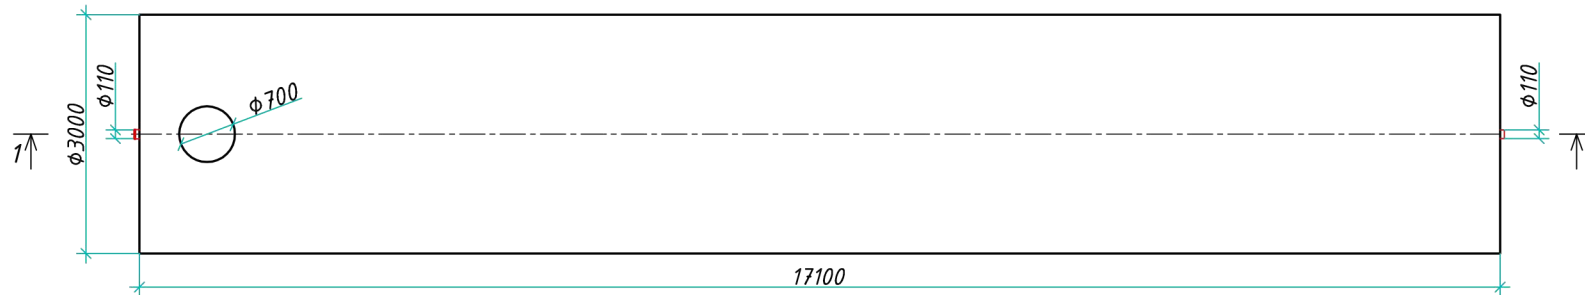

Транспортировочный вес оборудования - 3539 кг
Вес оборудования в аварийном состоянии - 124400кг

Дата _____

Дата _____

Подпись _____
М.П.

Подпись _____
М.П.

Экспликация оборудования и сооружений

$$N$$


Поз.	Наименование	Кол-во	Мат-ал	Примечание
1	Корпус	1	ПП	D=3000мм, L=17100мм
2	Горловина с крышкой	1	ПП	D= 700мм, H=150мм
3	Подводящий патрубок (раструб/муфта)	1	ПП	DN/OD 110
4	Отводящий патрубок	1	ПП	DN/OD 110

Резервуар из армированного полипропилена


Энрост - системы очистки сточных вод
Тел.: +7 (861) 238-84-80; 8 800 201-81-85; +7 (918) 400-34-17

					Резервуар из армированного полипропилена			
					Энрост - системы очистки сточных вод			
					Тел.: +7 (861) 238-84-80; 8 800 201-81-85; +7 (918) 400-34-17			
Изм.	Лист.	Документ	Подпись	Дата		Стадия	Лист	Листов
Разраб.							1	1
Проверил								
						www.enrost.ru		


Разрез 1-1

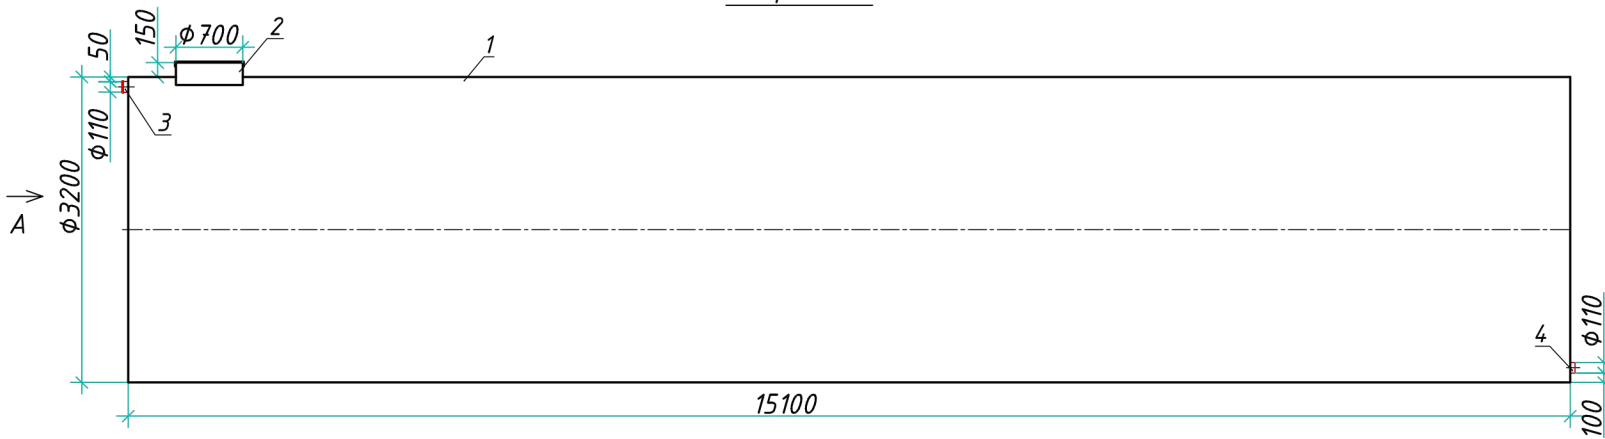

Вид А

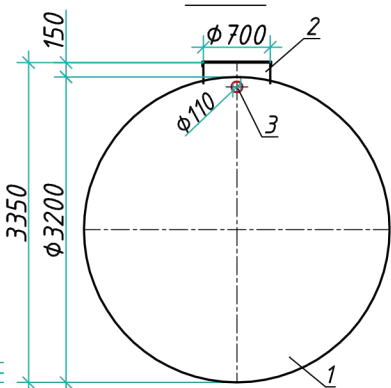

Вид сверху

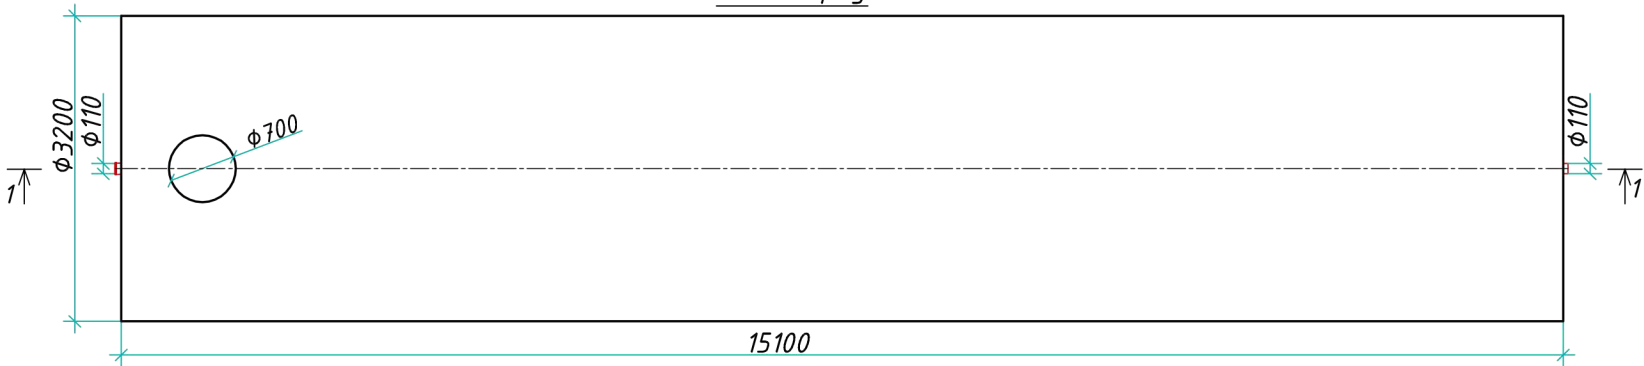

Транспортировочный вес оборудования - 3197 кг
Вес оборудования в аварийном состоянии - 124600 кг

Дата

Дата

Подпись

М.П.

Подпись

М.П.

Экспликация оборудования и сооружений N

Поз.	Наименование	Кол-во	Мат-ал	Примечание
1	Корпус	1	ПП	D=3200мм, L=15100мм
2	Горловина с крышкой	1	ПП	D=700мм, H=150мм
3	Подводящий патрубок (раструб/муфта)	1	ПП	DN/OD 110
4	Отводящий патрубок	1	ПП	DN/OD 110

Резервуар из армированного полипропилена				
Энрост - системы очистки сточных вод				
Тел.: +7 (861) 238-84-80; 8 800 201-81-85; +7 (918) 400-34-17				
Изм.	Лист	Документ	Подпись	Дата
Разраб.				
Проверил				
			Стадия	Лист
				1
				1
www.enrost.ru				

Взам. инв. N

Подпись и дата

Инв. N подл.