



Бензомаслоотделитель "BAZMAN ЛОС-ПП-Ц 20-К"

Разрез 1-1

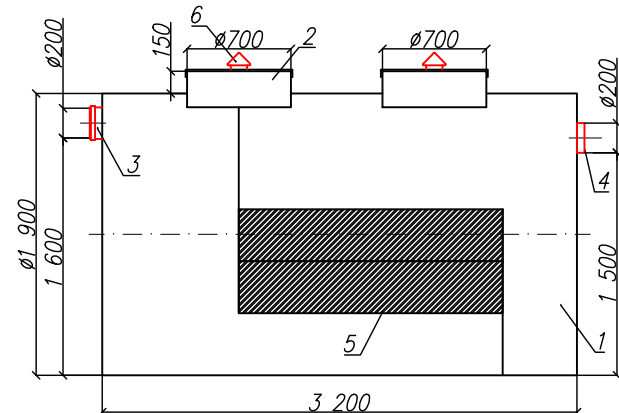


Вид сверху

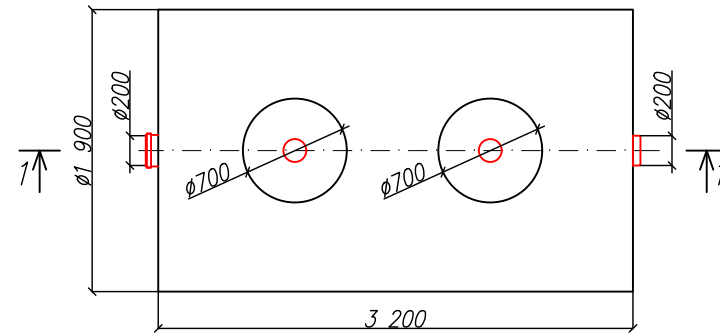

Приложение N _____
К договору поставки N _____ от _____
Спецификация N _____

Вид спереди

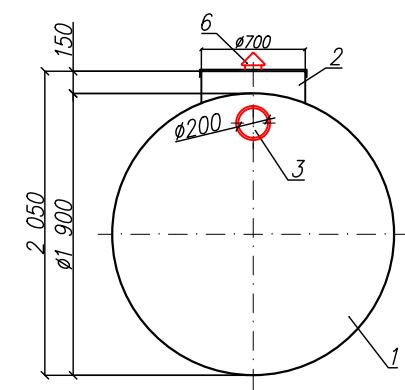

*Транспортировочный вес оборудования – 400кг
Вес оборудования в аварийном состоянии – 9500кг

Экспликация оборудования и сооружений N

Поз	Наименование	Кол-во	Мат-ал	Примечание
1	Корпус	1	ПП	D=1900мм, L=3200мм
2	Горловина с крышкой	2	ПП	D=700мм, H=150мм
3	Подводящий патрубок (раструб/муфта)	1	ПП	DN/OD 200
4	Отводящий патрубок	1	ПП	DN/OD 200
5	Коалесцентный модуль	1	ПВХ	
6	Вентиляционный грибок	2	ПП	DN 110

Изм.	Лист	Документ	Подпись	Дата	Бензомаслоотделитель				
Разраб.					"BAZMAN ЛОС-ПП-Ц 20-К"			Стадия	Лист
Проверил									1
					www.enrost.ru			Листов	1

Инв. N подл. _____
Подпись и дата _____
Взам. инв. N _____

Дата _____
Подпись _____
М.П.

Дата _____
Подпись _____
М.П.