
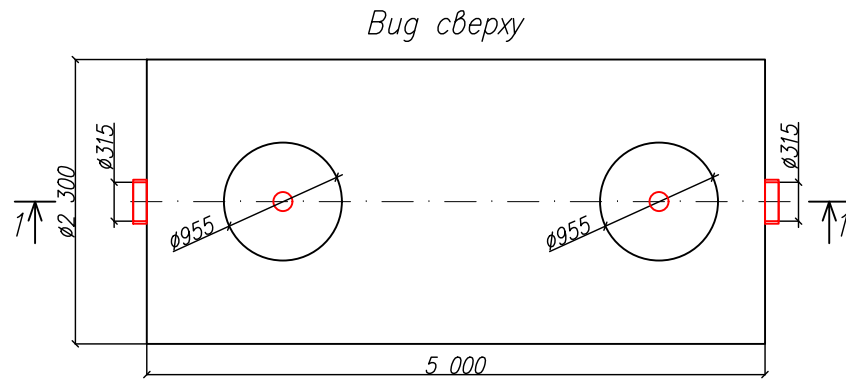
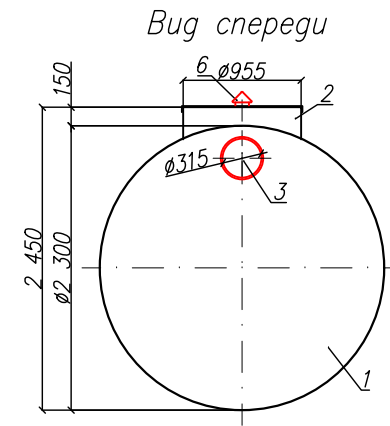


Бензосамоотделитель
"BAZMAN ЛОС-ПП-Ц 70-К"

Приложение N _____
К договору поставки N _____ от _____
Спецификация N _____

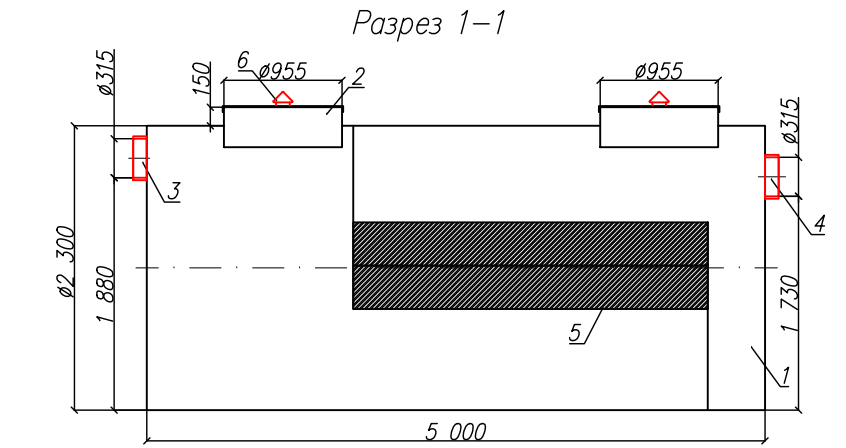

*Транспортировочный вес оборудования – 750кг
Вес оборудования в аварийном состоянии – 21500кг

Экспликация оборудования и сооружений N

Поз	Наименование	Кол-во	Мат-ал	Примечание
1	Корпус	1	ПП	D=2300мм, L=5000мм
2	Горловина с крышкой	2	ПП	D=955мм, H=150мм
3	Подводящий патрубок (раструб/муфта)	1	ПП	OD/ID 315
4	Отводящий патрубок	1	ПП	OD/ID 315
5	Коалесцентный модуль	1	ПВХ	
6	Вентиляционный грибок	2	ПП	DN 110

Изм.	Лист.	Документ	Подпись	Дата	Бензосамоотделитель			
Разраб.					"BAZMAN ЛОС-ПП-Ц 70-К"	Стадия	Лист	Листов
Проверил							1	1
					www.enrost.ru			

Дата _____

Дата _____

Подпись _____
М.П.

Подпись _____
М.П.

Инв. N подл. _____
Подпись и дата _____
Взам. инв. N _____