



Бензомаслоотделитель "BAZMAN ЛОС-ПП-Ц 80-К"

Разрез 1-1

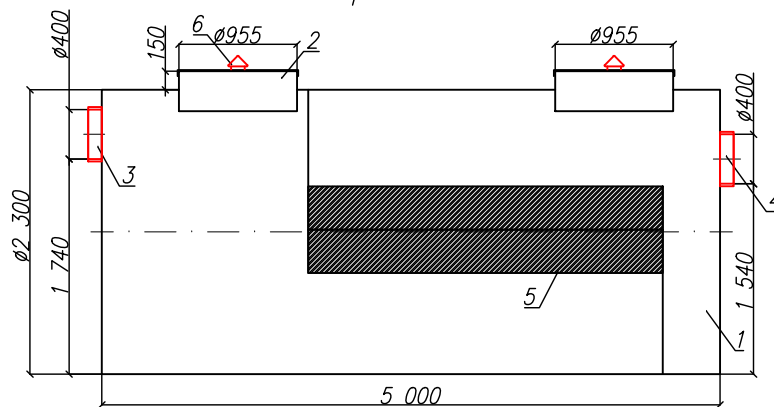


Вид сверху

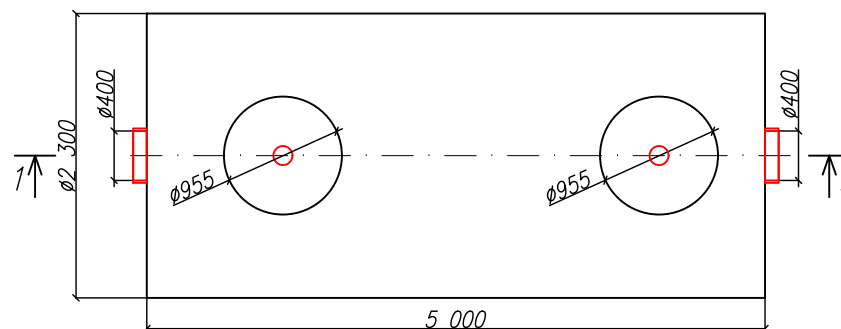

Приложение N _____
К договору поставки N _____ от _____
Спецификация N _____

Вид спереди

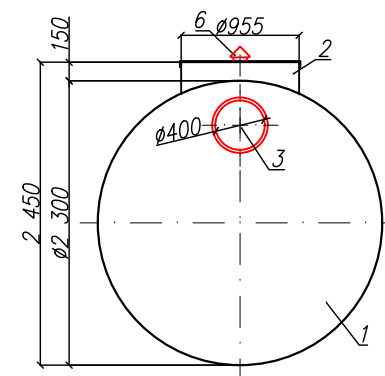

*Транспортировочный вес оборудования – 800кг
Вес оборудования в аварийном состоянии – 21600кг

Экспликация оборудования и сооружений N

Поз	Наименование	Кол-во	Мат-ал	Примечание
1	Корпус	1	ПП	D=2300мм, L=5000мм
2	Горловина с крышкой	2	ПП	D=955мм, H=150мм
3	Подводящий патрубок (раструб/муфта)	1	ПП	OD/ID 400
4	Отводящий патрубок	1	ПП	OD/ID 400
5	Коалесцентный модуль	1	ПВХ	
6	Вентиляционный грибок	2	ПП	DN 110

					Бензомаслоотделитель			
Изм.	Лист	Документ	Подпись	Дата				
Разраб.								
Проверил					"BAZMAN ЛОС-ПП-Ц 80-К"			
						Стадия	Лист	Листов
							1	1
					www.enrost.ru			