



Бензомаслоотделитель со сбросом в общий коллектор "BAZMAN ЛОС-ПП-Ц 70-ОК"

Приложение N _____
К договору поставки N _____ от _____
Спецификация N _____


Разрез 1-1

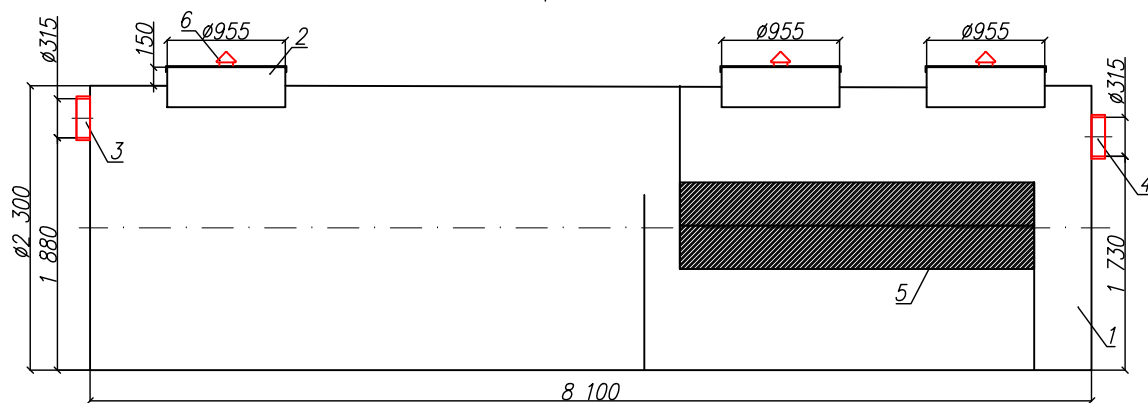

Вид спереди

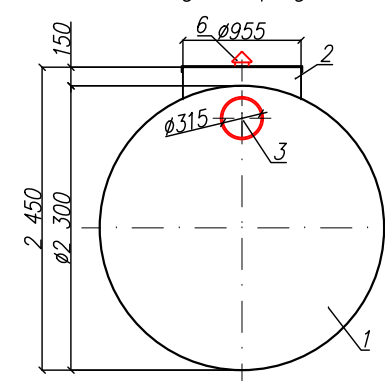

Вид сверху

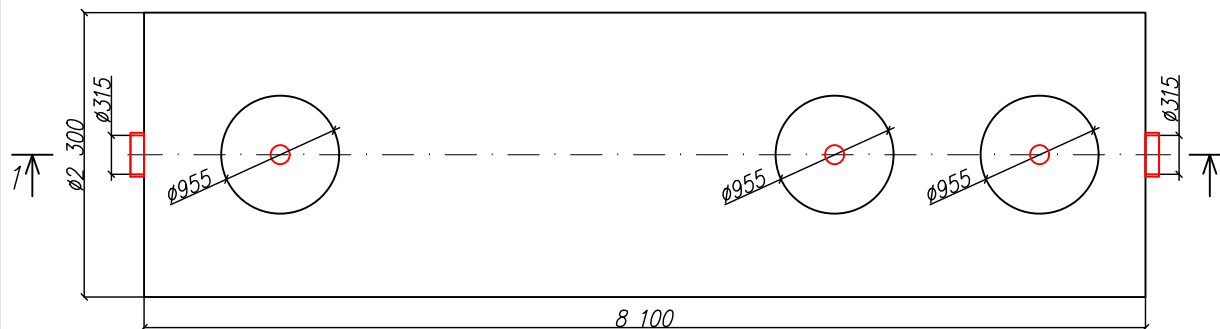

*Транспортировочный вес оборудования – 1300кг
Вес оборудования в аварийном состоянии – 34400кг

Дата _____

Дата _____

Подпись _____

Подпись _____

М.П.

М.П.

Экспликация оборудования и сооружений

N

Поз	Наименование	Кол-во	Мат-ал	Примечание
1	Корпус	1	ПП	D=2300мм, L=8100мм
2	Горловина с крышкой	3	ПП	D=955мм, H=150мм
3	Подводящий патрубок (раструб/муфта)	1	ПП	OD/ID 315
4	Отводящий патрубок	1	ПП	OD/ID 315
5	Коалесцентный модуль	1	ПВХ	
6	Вентиляционный грибок	3	ПП	DN 110

						Бензомаслоотделитель со сбросом в общий коллектор			
Изм.	Лист	Документ	Подпись	Дата		"BAZMAN ЛОС-ПП-Ц 70-ОК"	Стадия	Лист	Листов
Разраб.								1	1
Проверил						www.enrost.ru			

Инв. N подл.	Подпись и дата	Взам. инв. N