



Бензомаслоотделитель со сбросом в общий коллектор "BAZMAN ЛОС-ПП-Ц 80-ОК"

Приложение N _____
К договору поставки N _____ от _____
Спецификация N _____


Разрез 1-1

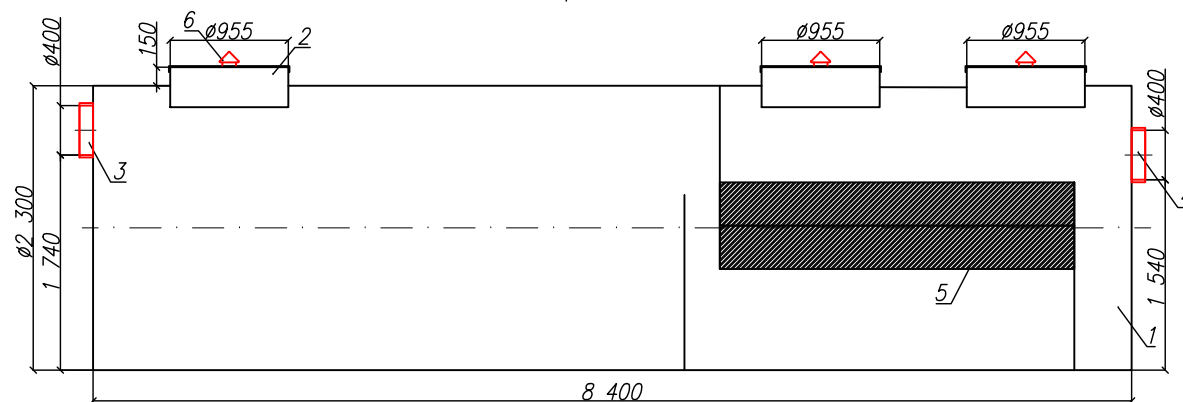

Вид сверху

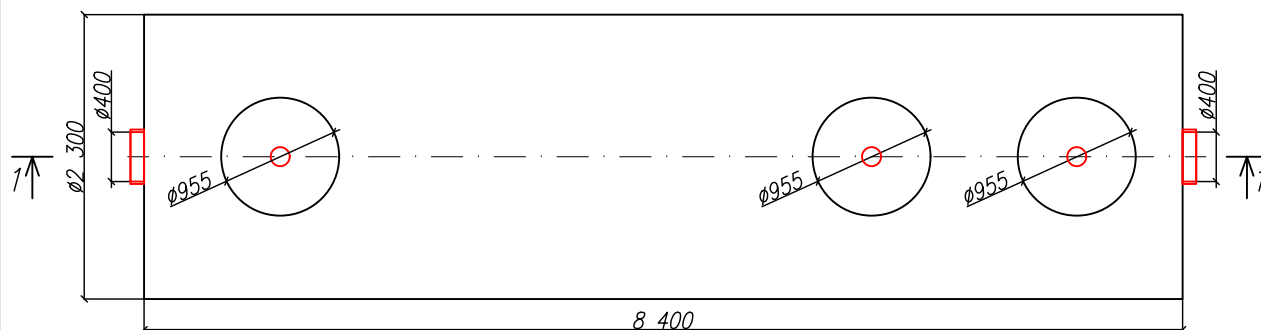

Вид спереди

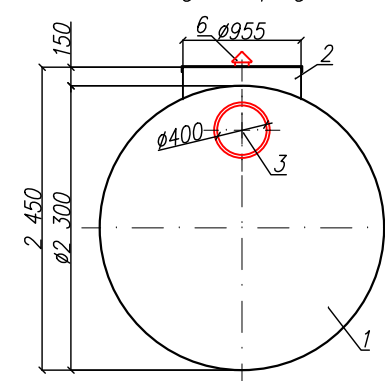

Дата _____

Дата _____

Подпись _____

Подпись _____

М.П.

М.П.

*Транспортировочный вес оборудования – 1400кг
Вес оборудования в аварийном состоянии – 35600кг

Экспликация оборудования и сооружений

N

Поз	Наименование	Кол-во	Мат-ал	Примечание
1	Корпус	1	ПП	D=2300мм, L=8400мм
2	Горловина с крышкой	3	ПП	D=955мм, H=150мм
3	Подводящий патрубок (раструб/муфта)	1	ПП	OD/ID 400
4	Отводящий патрубок	1	ПП	OD/ID 400
5	Коалесцентный модуль	1	ПВХ	
6	Вентиляционный грибок	3	ПП	DN 110

					Бензомаслоотделитель со сбросом в общий коллектор			
Изм.	Лист	Документ	Подпись	Дата				
Разраб.								
Проверил					"BAZMAN ЛОС-ПП-Ц 80-ОК"			
					Стадия	Лист	Листов	
						1	1	
					www.enrost.ru			