

Перв. примен.

Справ. №

Подп. и дата

Инв. № дурл.



Взам. инв. №

Подп. и дата

Инв. № подл.

ООО «ЭКОЛОГИЧЕСКОЕ КОМПЛЕКТОВАНИЕ»

Станция биологической очистки хозяйственно-бытовых сточных вод Биосфера 300

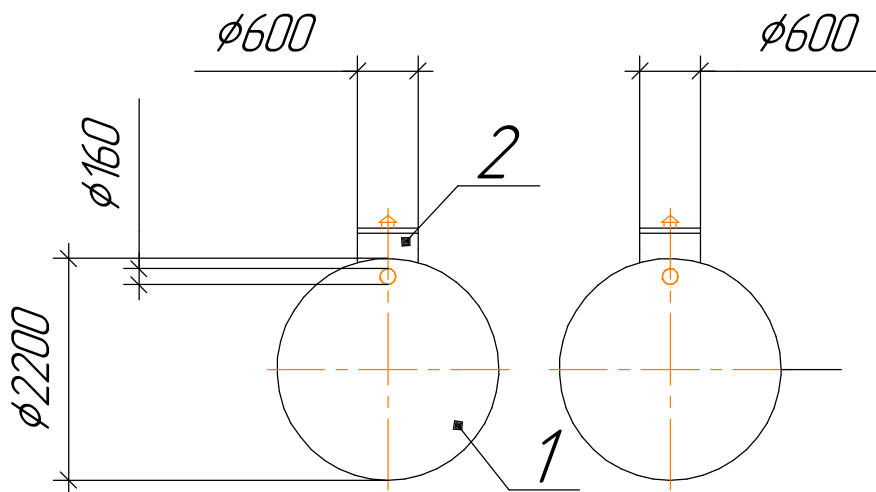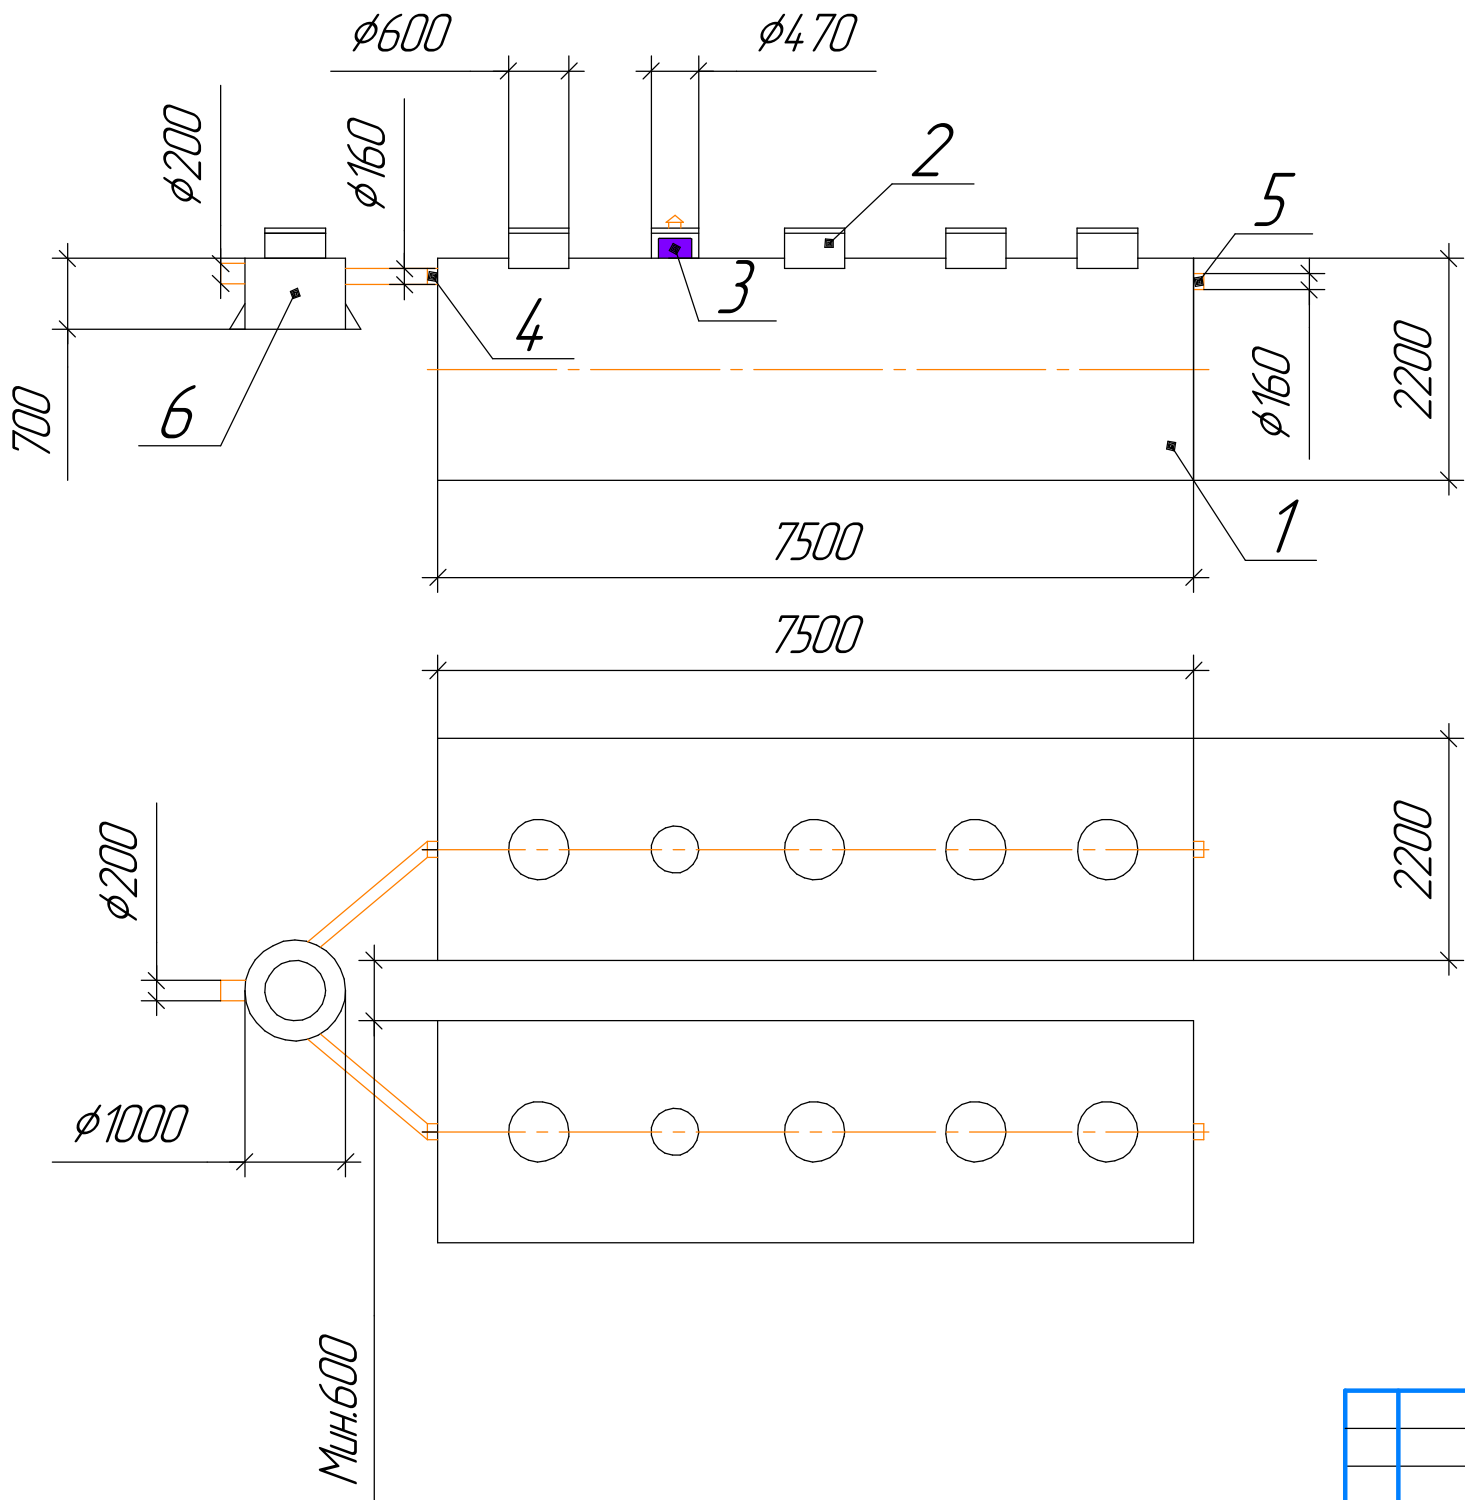

1	Корпус
2	Горловины
3	Компрессор
4	Подводящий патрубок
5	Отводящий патрубок
6	Распределительный колодец

					Автономная канализация Биосфера 300				
					www.enrost.ru	Лит.	Масса	Масштаб	
Изм./Лист	№ докум.	Подп.	Дата					1:75	
Разраб.									
Пров.									
Т.контр.						Лист	Листов	1	
Н.контр.									
Утв.									